



Hareza Tower

13F～16F 居抜資料

↓VRはこちら




～レイアウト設計の特徴～

- ・各フロア基本のレイアウトは同一
- ・フロア別の違いはデザインテイストと、それに伴う什器・備品の種類
- ・執務席の基本サイズはW1050
- ・インワゴンを執務席から除くことにより増員ができる設計

13Fレイアウト (デスクW1050) Scale: 1/200

レイアウト要件		
有効面積	473T	
座席数	288Seat (×4フロア=1152Seat)	
一人当たりの面積	1.64坪 / 1人	
デスクW	W1050 / 1人	
基本デスク間	1600mm	
面積割合	執務	オープンスペース
	51%	30%
		クロススペース
		19%

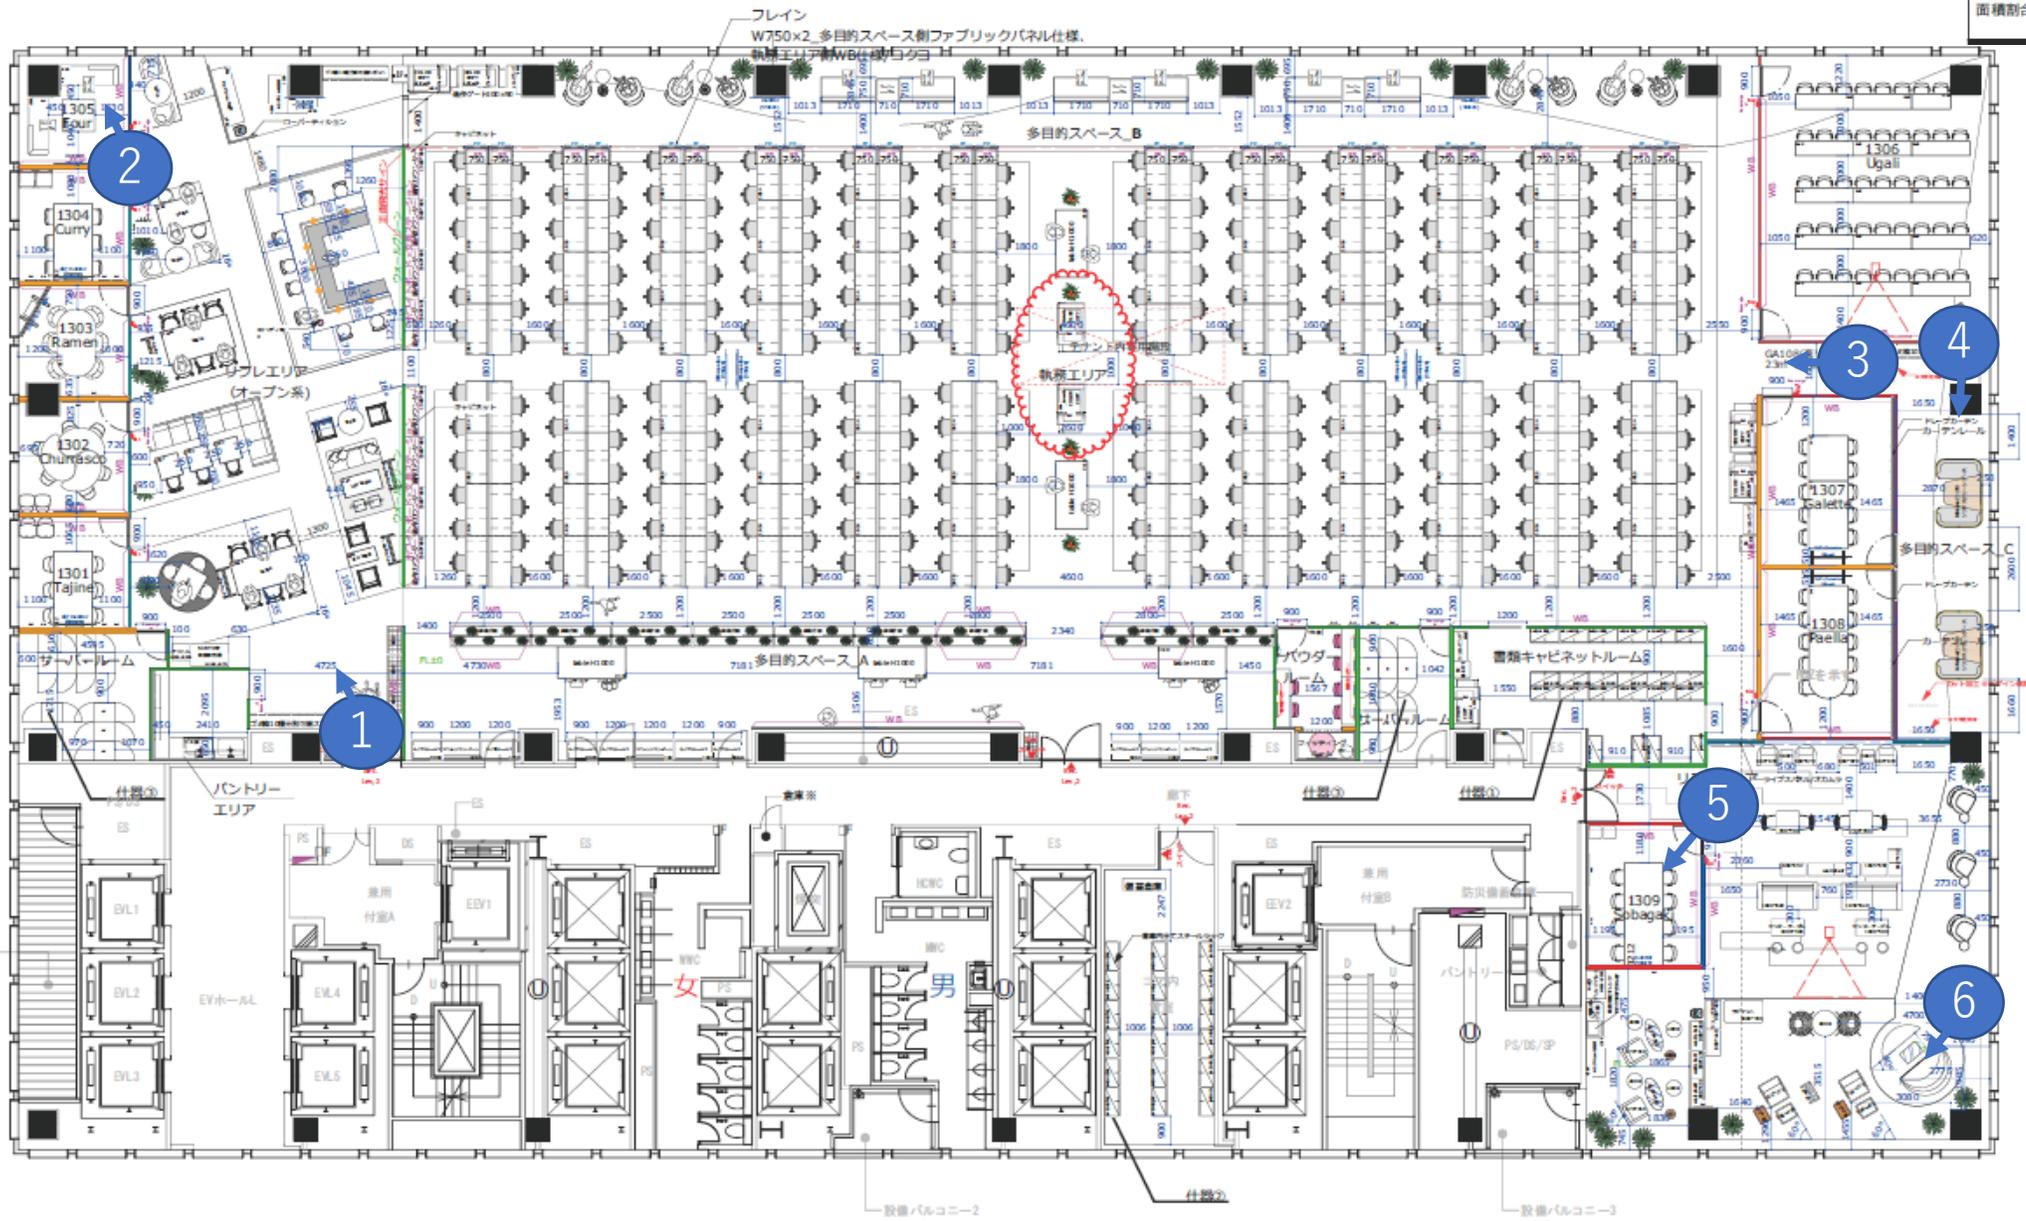

①リフレエリア (オープン系)




②応接室



③通路




④多目的スペース

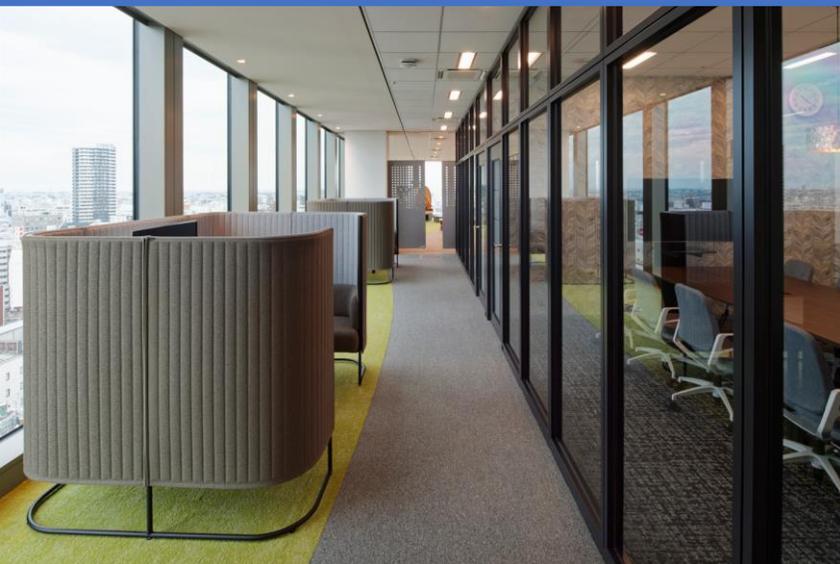

⑤会議室



⑥リフレエリア (こもる系)

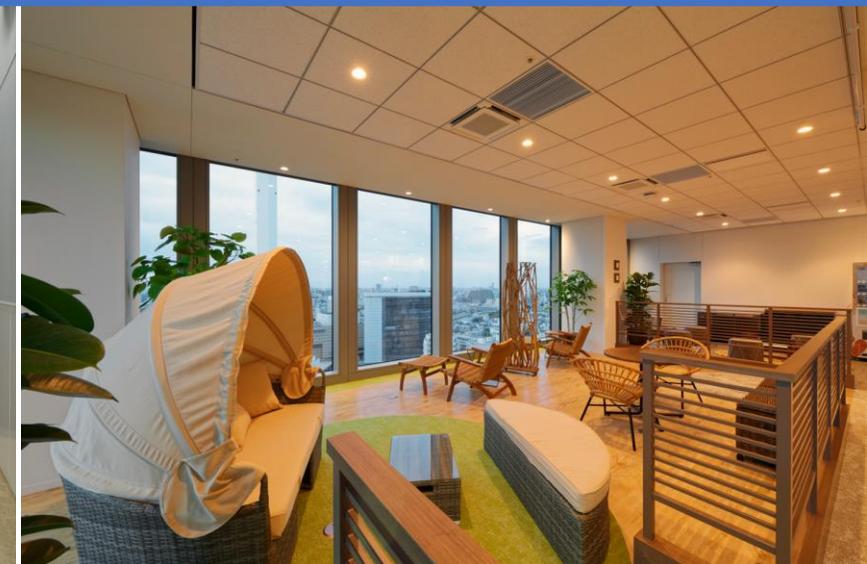

①リフレリア (オープン系)



②多目的スペース



③パウダールーム



④執務エリア



⑤会議室




⑥リフレリア (こもる系)



15Fレイアウト (デスクW1050) Scale:1/200

レイアウト要件		
有効面積	473T	
座席数	288Seat (×4フロア=1152Seat)	
一人当たりの面積	1.64坪 / 1人	
デスクW	W1050 / 1人	
基本デスク間	1600mm	
面積割合	執務	オープンスペース
	51%	30%
	クロススペース	19%

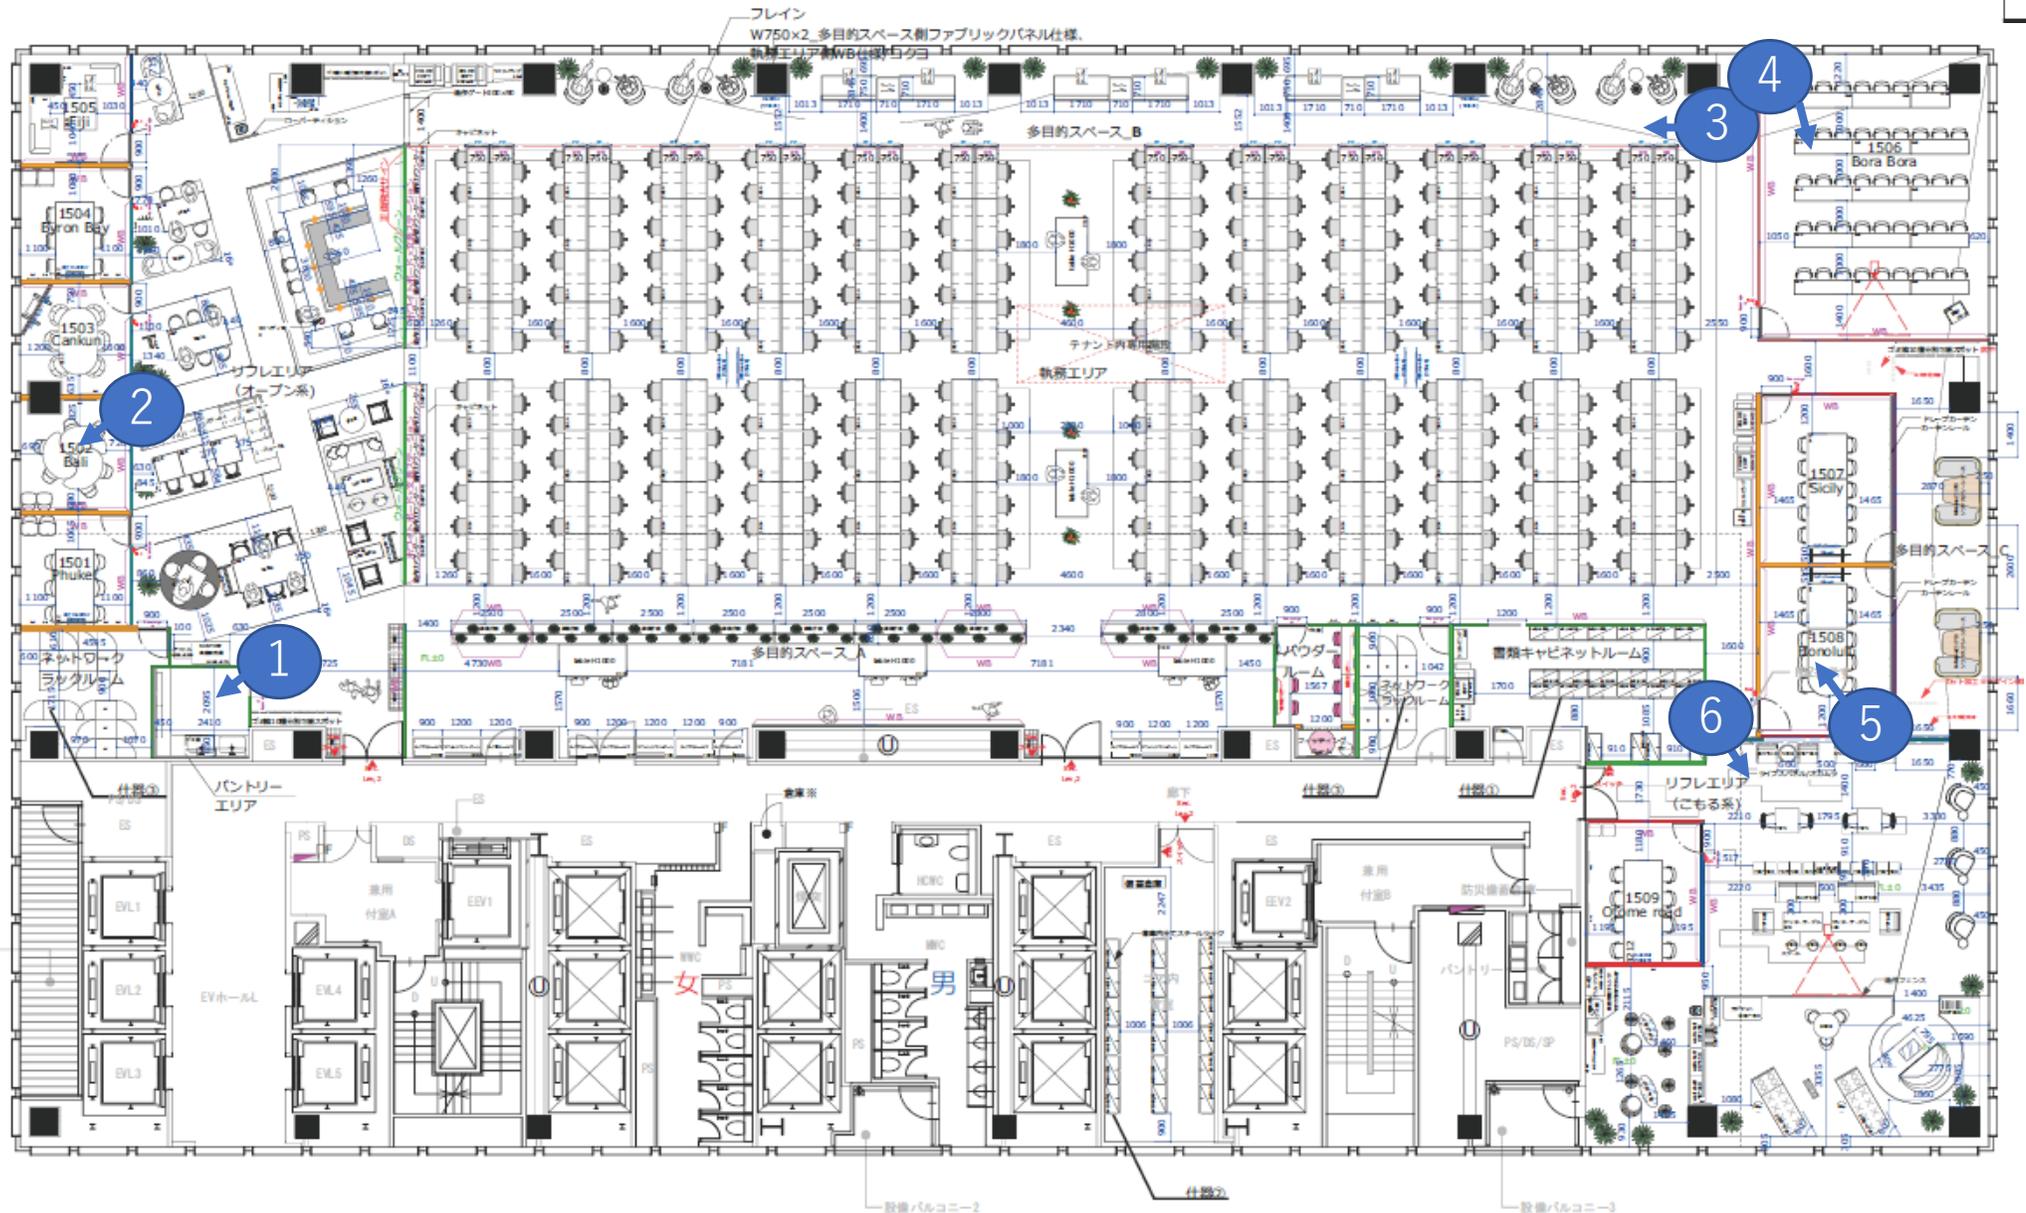

設備/バルコニー-1

設備/バルコニー-2

設備/バルコニー-3

①パントリーエリア



②会議室



③多目的スペース



④大会議室



⑤会議室




⑥リフレエリア (こもる系)



16Fレイアウト (デスクW1050) Scale: 1/200

レイアウト要件		
有効面積	473T	
座席数	288Seat (×4フロア=1152Seat)	
一人当たりの面積	1.64坪 / 1人	
デスクW	W1050 / 1人	
基本デスク間	1600mm	
面積割合	執務	オープンスペース
	51%	30%
		クロースペース
		19%

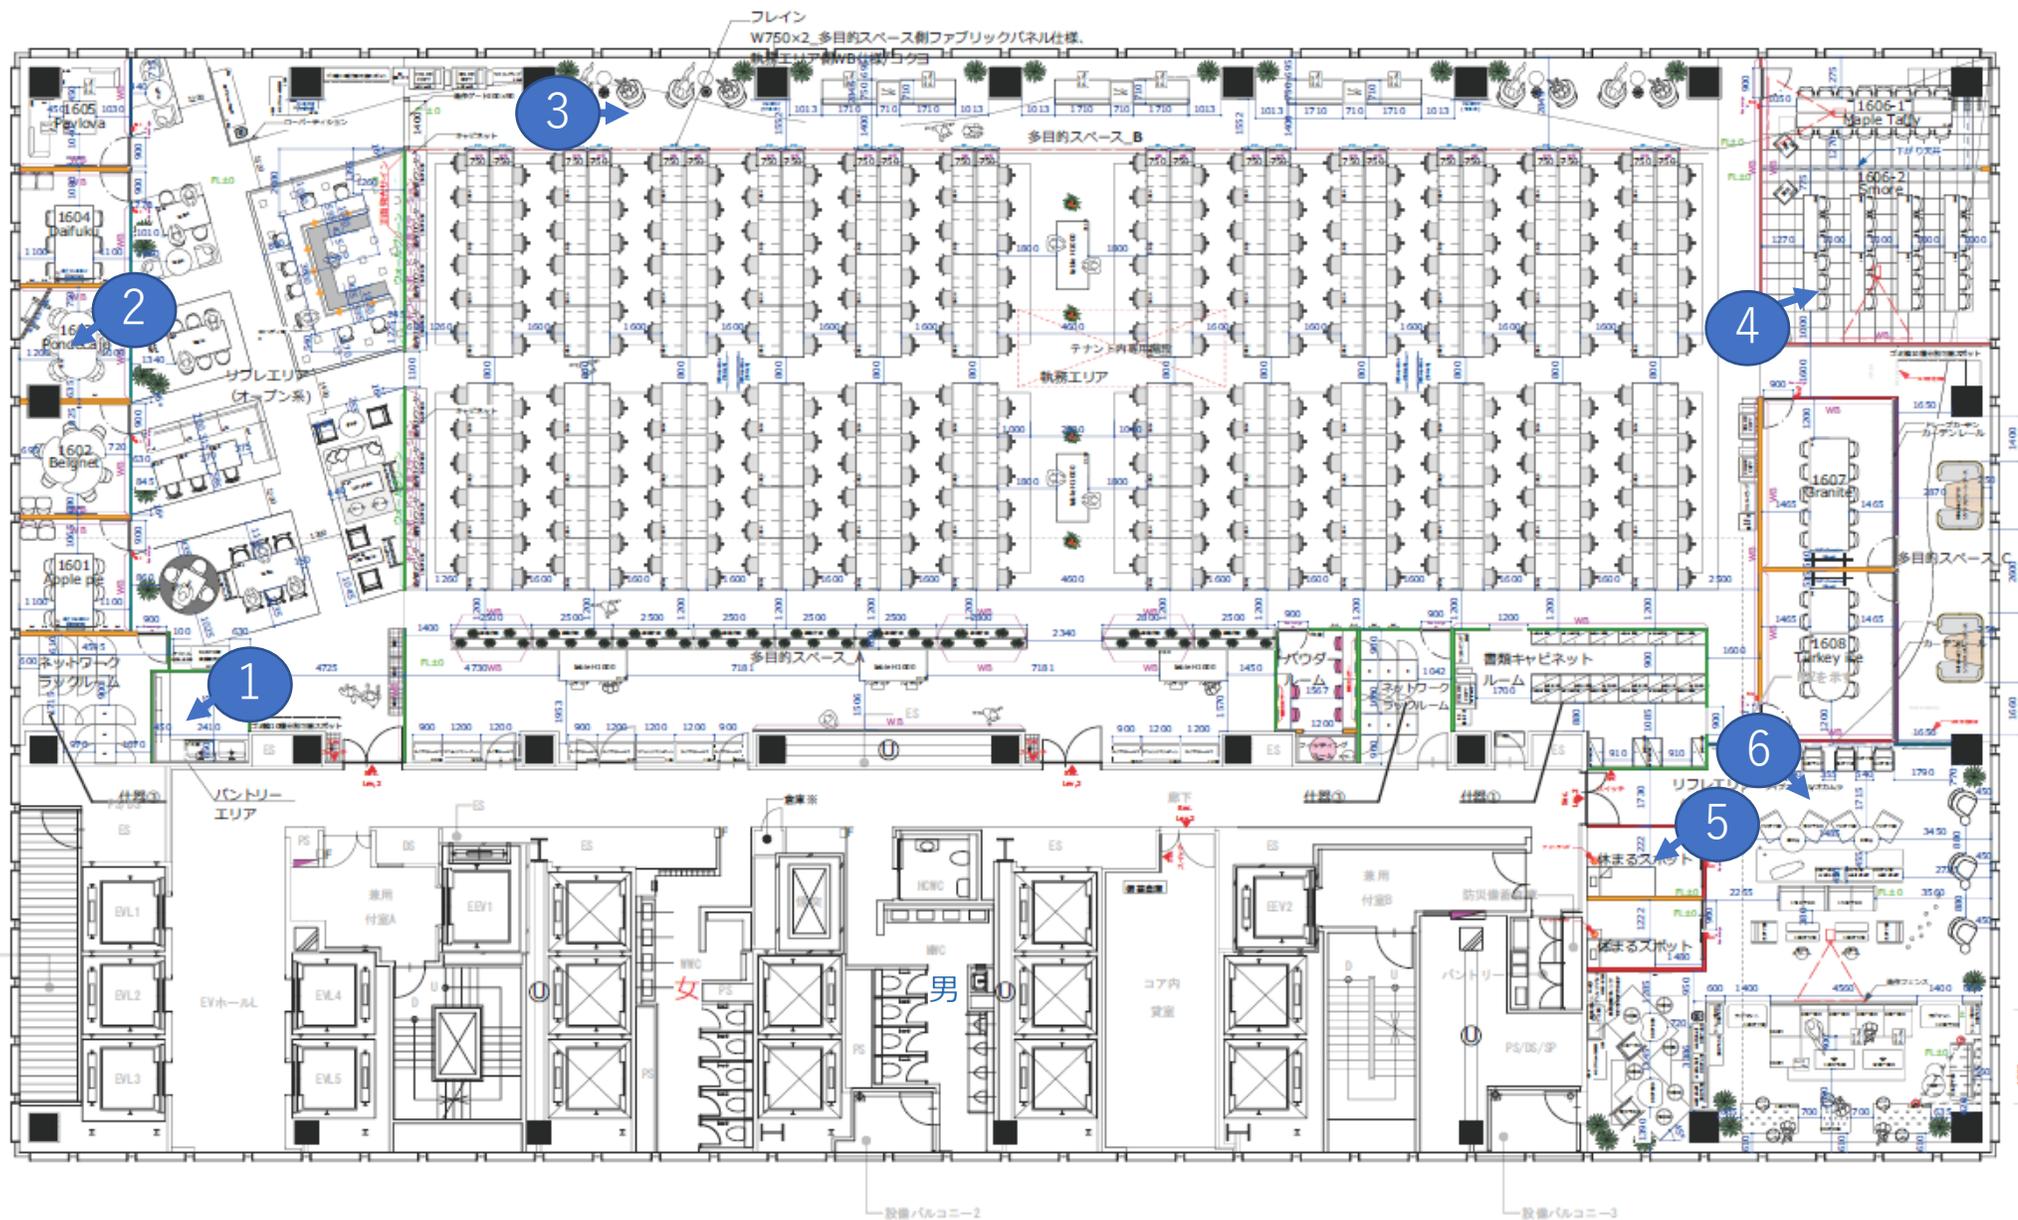

①パントリーエリア



②会議室



③多目的スペース



④大会議室



⑤休まるスポット（休養室）



⑥リフレエリア（こもる系）

