

建物外観



概要

所在地：横浜市西区北幸一丁目5番10号
 竣工：1981年5月
 耐震：2004年 耐震リニューアル済
 設計：大成建設株
 施工：大成建設株
 構造／規模：SRC造、一部RC造／地下1階、地上9階、塔屋1階
 敷地面積：1,110.28㎡(335.85坪)
 延床面積：9,395.64㎡(2,842.18坪)
 基準階天井高：2,550mm
 基準階床荷重：300kg/㎡
 空調方式：セントラル方式
 空調基本運転時間：平日・土曜08:30～18:00
 日曜・祝日は室内のスイッチで運転可能
 時間外空調費用：500円/h(ゾーン)
 床仕様／仕上：OA床(40mm)/タイルカーペット
 エレベーター：15人乗2基
 ビル利用可能時間：24時間(平日、土日祝)
 駐車場：機械式30台
 特記事項：光ケーブル引込済
 24時間警備システム(機械)

募集区画

階	募集面積	入居時期
6	84.98 m ² (25.70 坪)	2024/10/1(予定)

募集条件

敷金	ご相談	賃料	ご相談
償却なし	なし	共益費	ー
更新料	なし	その他	定期借家契約をお願いする場合がございます。
契約期間	2年自動更新		
解約予告	6ヶ月前		

平面図


裏面参照

地図

JR線・東急東横線・京浜急行本線・相鉄線「横浜」駅徒歩3分
 横浜市営地下鉄「横浜」駅徒歩1分



平面図

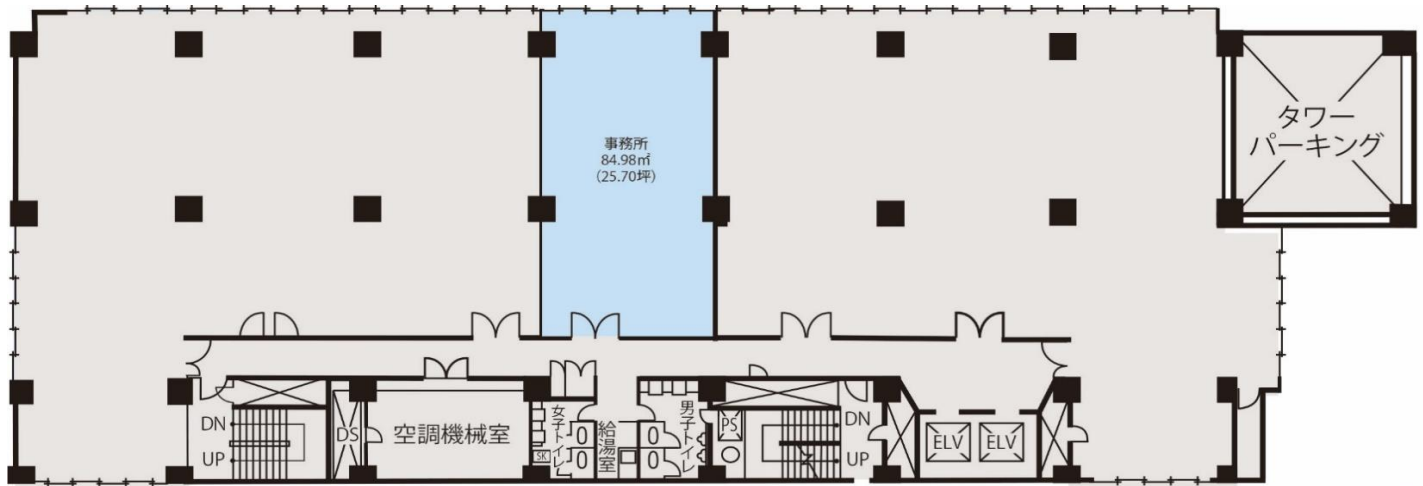

6階



貸室VRをご覧くださいませ。⇒



共用部リニューアル

