


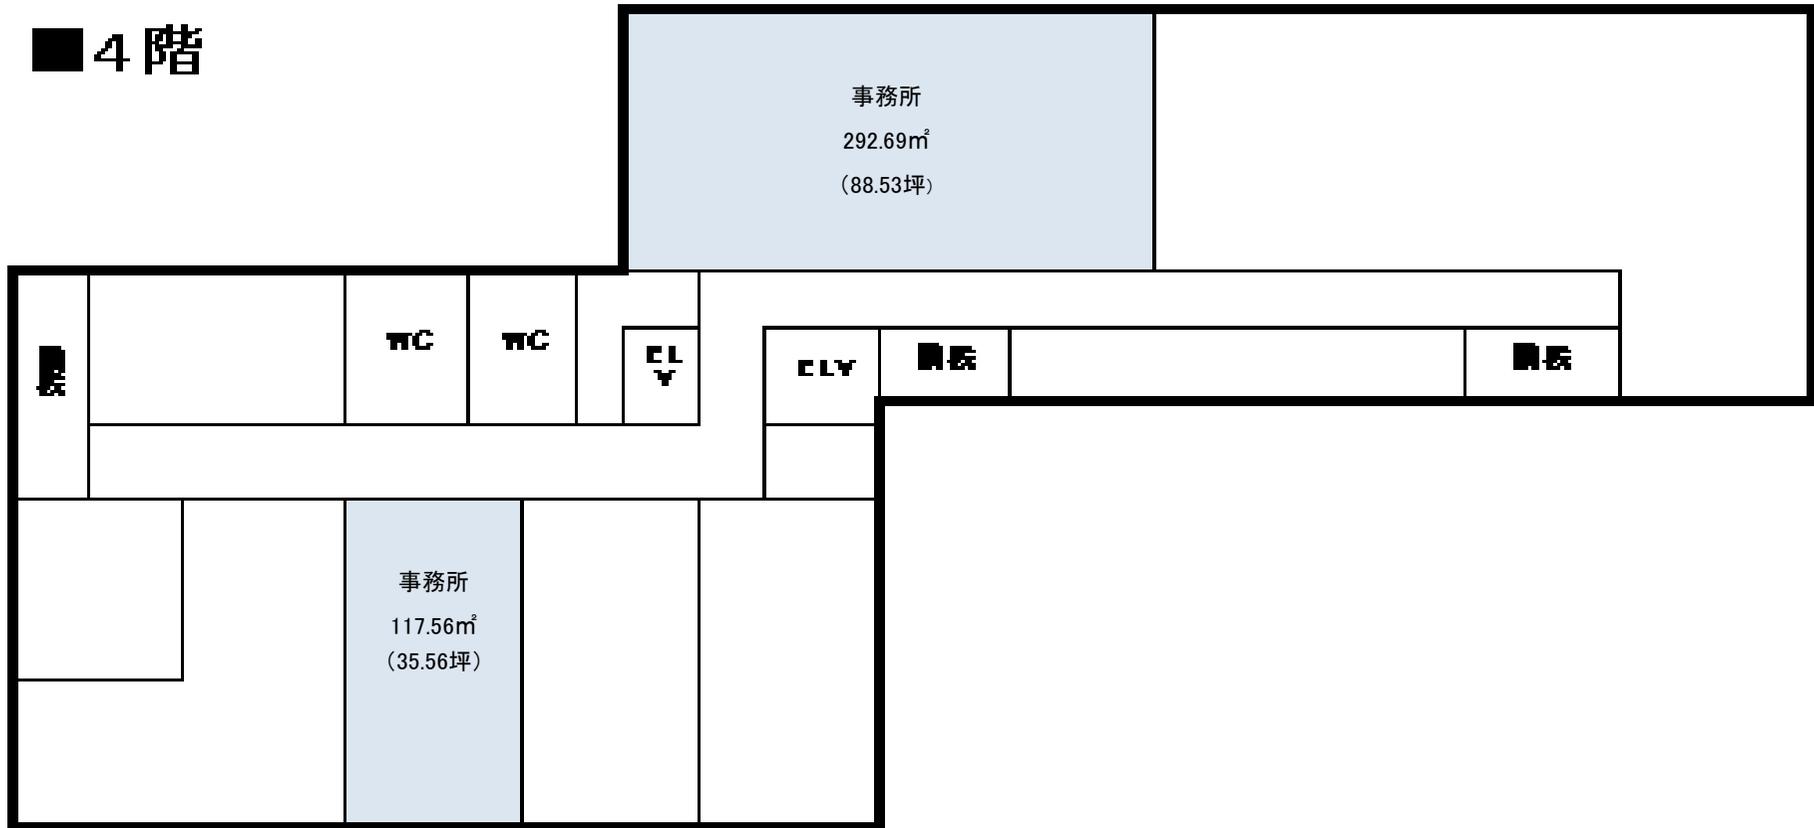

■ 4 階



\* 図面と現況が異なる場合は、現況を優先いたします。  
\* 上記の記載事項については、今後変更となる可能性がありますので予めご了承下さい。